

Pôdorys poschodia M 1 : 200

Súpisový plošný výmer


Kód	Názov miestnosti	Plocha m ²
C1	chodba	7.60
C2	izba	8.78
C3	izba	20.91
C4	kuchyňa	5.62
C5	kúpeľňa	3.48

Kód	Názov miestnosti	Plocha m ²
D1	chodba	4.55
D2	izba	16.20
D3	kuchyňa	7.20
D4	kúpeľňa	2.87
D5	komora	1.88

Kód	Názov miestnosti	Plocha m ²
G ¹	chodba	5.75
G ²	obývací izba s kuch.	20.52
G ³	kúpeľňa	3.13

Kód	Názov miestnosti	Plocha m ²
E1	chodba	5.07
E2	izba	9.90
E3	obývací izba s kuch.	16.13
E4	kúpeľňa	2.82
E5	komora	1.81

Kód	Názov miestnosti	Plocha m ²
F1	chodba	6.18
F2	izba	19.20
F3	izba	8.72
F4	kuchyňa	5.91
F5	kúpeľňa	3.66

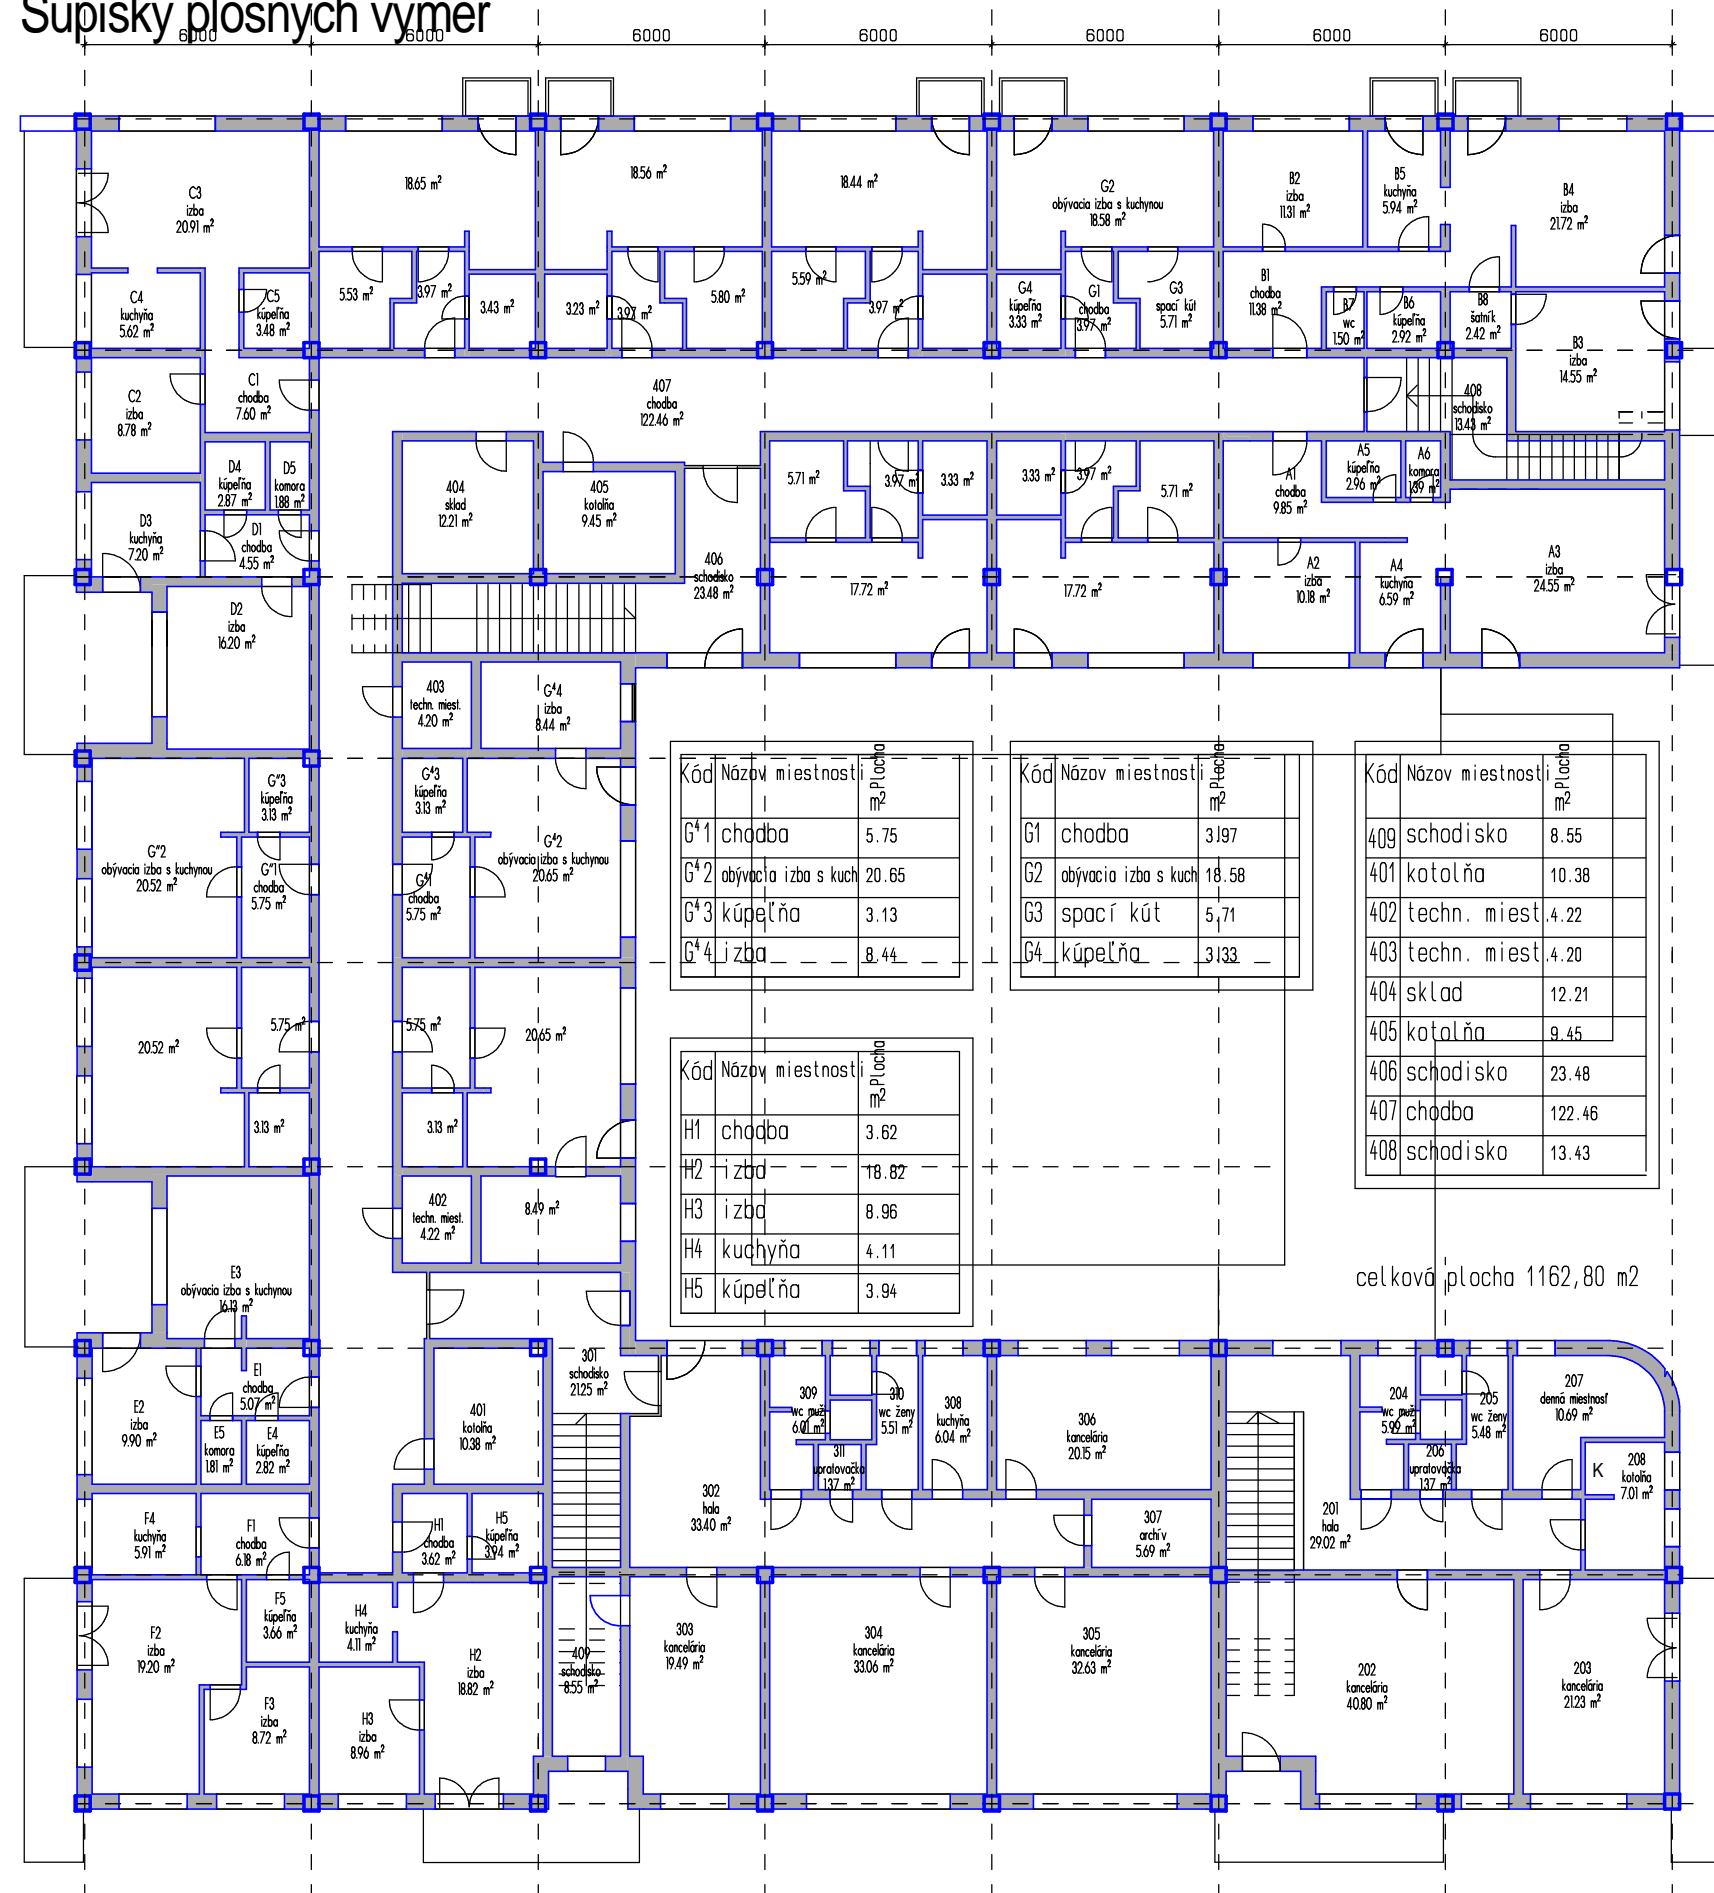

Kód	Názov miestnosti	Plocha m ²
B1	chodba	11.38
B2	izba	11.31
B3	izba	14.55
B4	izba	21.72
B5	kuchyňa	5.94
B6	kúpeľňa	2.92
B7	wc	1.50
B8	šatník	2.42

Kód	Názov miestnosti	Plocha m ²
A1	chodba	9.85
A2	izba	10.18
A3	izba	24.55
A4	kuchyňa	6.59
A5	kúpeľňa	2.96
A6	komora	1.39

Kód	Názov miestnosti	Plocha m ²
409	schodisko	8.55
401	kotolňa	10.38
402	techn. miest.	4.22
403	techn. miest.	4.20
404	sklad	12.21
405	kotolňa	9.45
406	schodisko	23.48
407	chodba	122.46
408	schodisko	13.43

Kód	Názov miestnosti	Plocha m ²
201	hala	29.02
202	kancelária	40.80
203	kancelária	21.23
204	wc muži	5.99
205	wc ženy	5.48
206	upratovačka	1.37
207	denná miestnosť	10.69
208	kotolňa	7.01
301	schodisko	21.25
302	hala	33.40
303	kancelária	19.49
304	kancelária	33.06
305	kancelária	32.63
306	kancelária	20.15
307	archív	5.69
308	kuchyňa	6.04
309	wc muži	6.01
310	wc ženy	5.51
311	upratovačka	1.37