


Pôdorys prízemí M 1 : 200

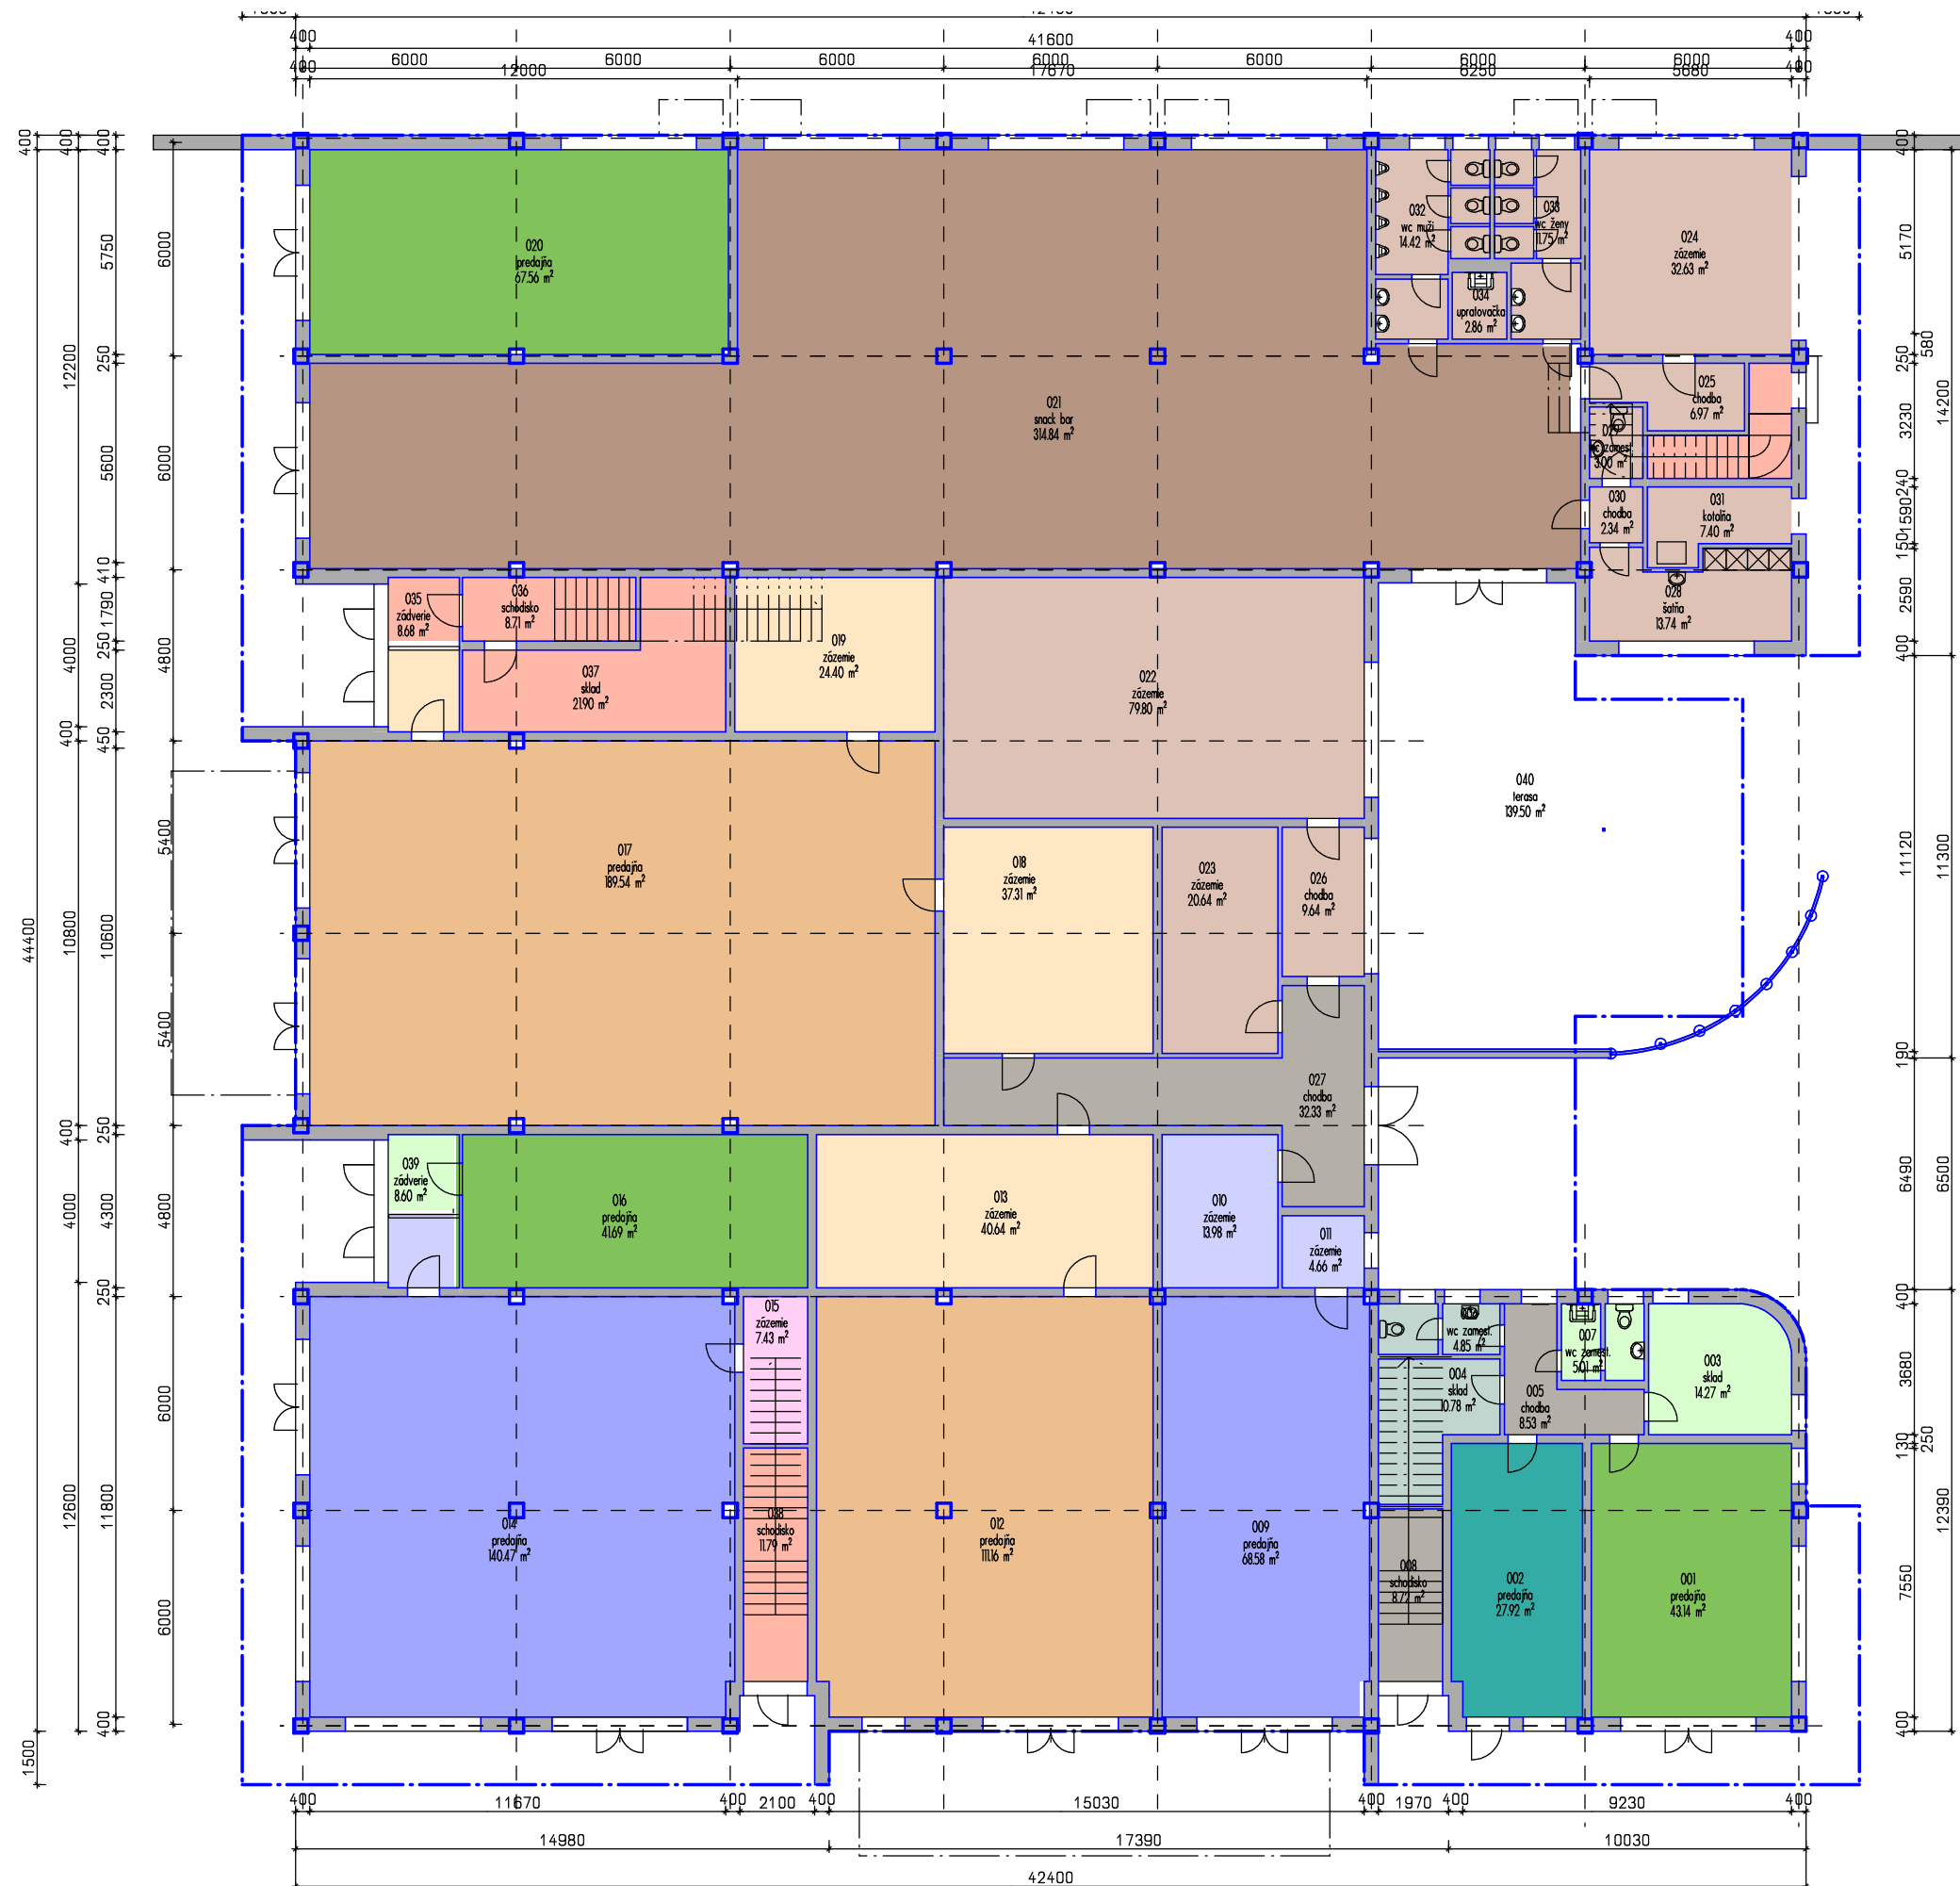

Kód	Názov miestnosti	Plocha m ²
000	schodisko	7.32
001	predajňa	43.14
002	predajňa	27.92
003	sklad	14.27
004	sklad	10.78
005	chodba	8.53
006	wc zamest.	4.85
007	wc zamest.	5.01
008	schodisko	8.72
009	predajňa	68.58
010	zázemie	13.98
011	zázemie	4.66
012	predajňa	111.16
013	zázemie	40.64
014	predajňa	140.47
015	zázemie	7.43
016	predajňa	41.69
017	predajňa	189.54
018	zázemie	37.31
019	zázemie	24.40
020	predajňa	67.56
021	snack bar	314.84
022	zázemie	79.80
023	zázemie	20.64
024	zázemie	32.63
025	chodba	6.97
026	chodba	9.64
027	chodba	32.33
028	šatňa	13.74
029	wc zamest.	3.00
030	chodba	2.34
031	kotolňa	7.40
032	wc muži	14.42
033	wc ženy	11.75
034	upratovačka	2.86
035	zádverie	8.68
036	schodisko	8.71
037	sklad	21.90
038	schodisko	11.79
039	zádverie	8.60
040	terasa	139.50
CELKOVÁ PLOCHA:		1629.455 m ²

Architektonická štúdia * P O L Y F U N K Č N Ý D O M na parc. č. 2300/123 Centrum III Dubnica nad Váhom * marec 2004

Objednávateľ : Rastislav Bohm - Konekt, Štúrova 22/194, 018 51 Nová Dubnica * Autori štúdie : Ing. arch. Marián Antal, Ing. arch. Simona Antalová

PDF byl vytvořen zkušební verzí FinePrint pdfFactory <http://www.fineprint.cz>