


Kategorizácia bývania

Pôdorys poschodia
M 1 : 200

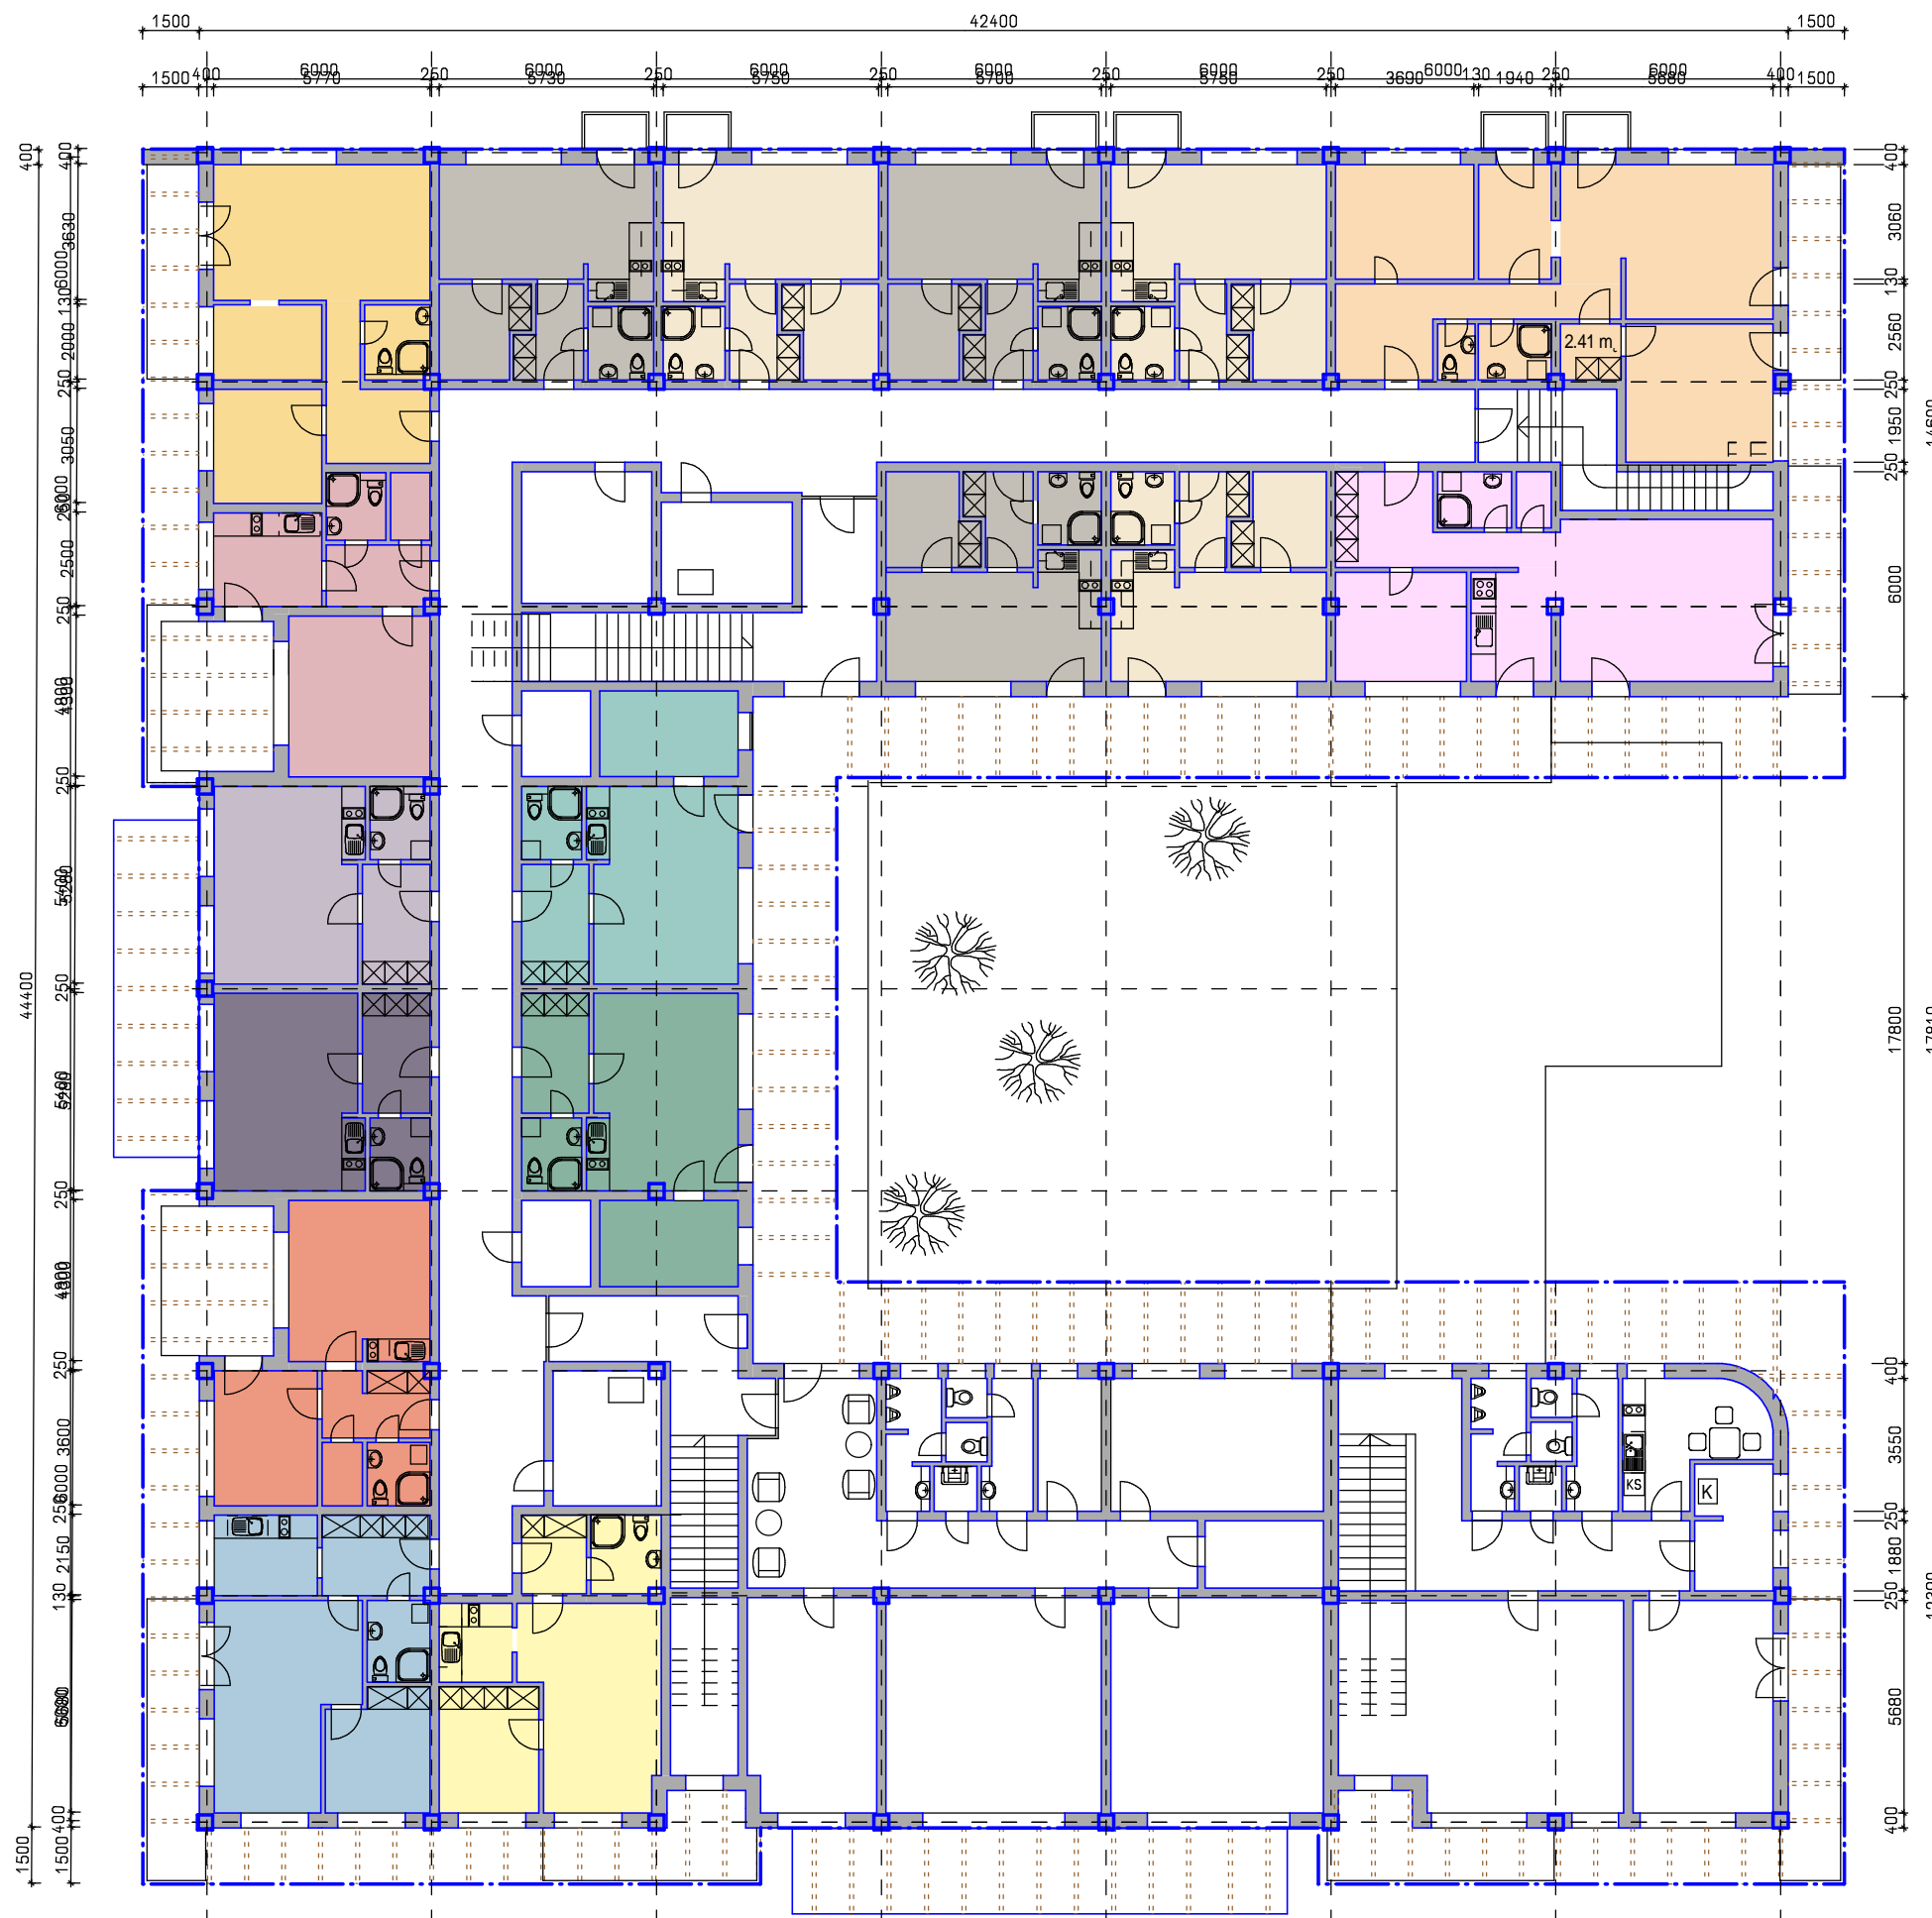

Architektonická štúdiá * P O L Y F U N K Č N Ý D O M na parc. č. 2300/123 Centrum III Dubnica nad Váhom * marec 2004

Objednávateľ : Rastislav Bohm - Konekt, Štúrova 22/194, 018 51 Nová Dubnica * Autori štúdie : Ing. arch. Marián Antal, Ing. arch. Simona Antalová